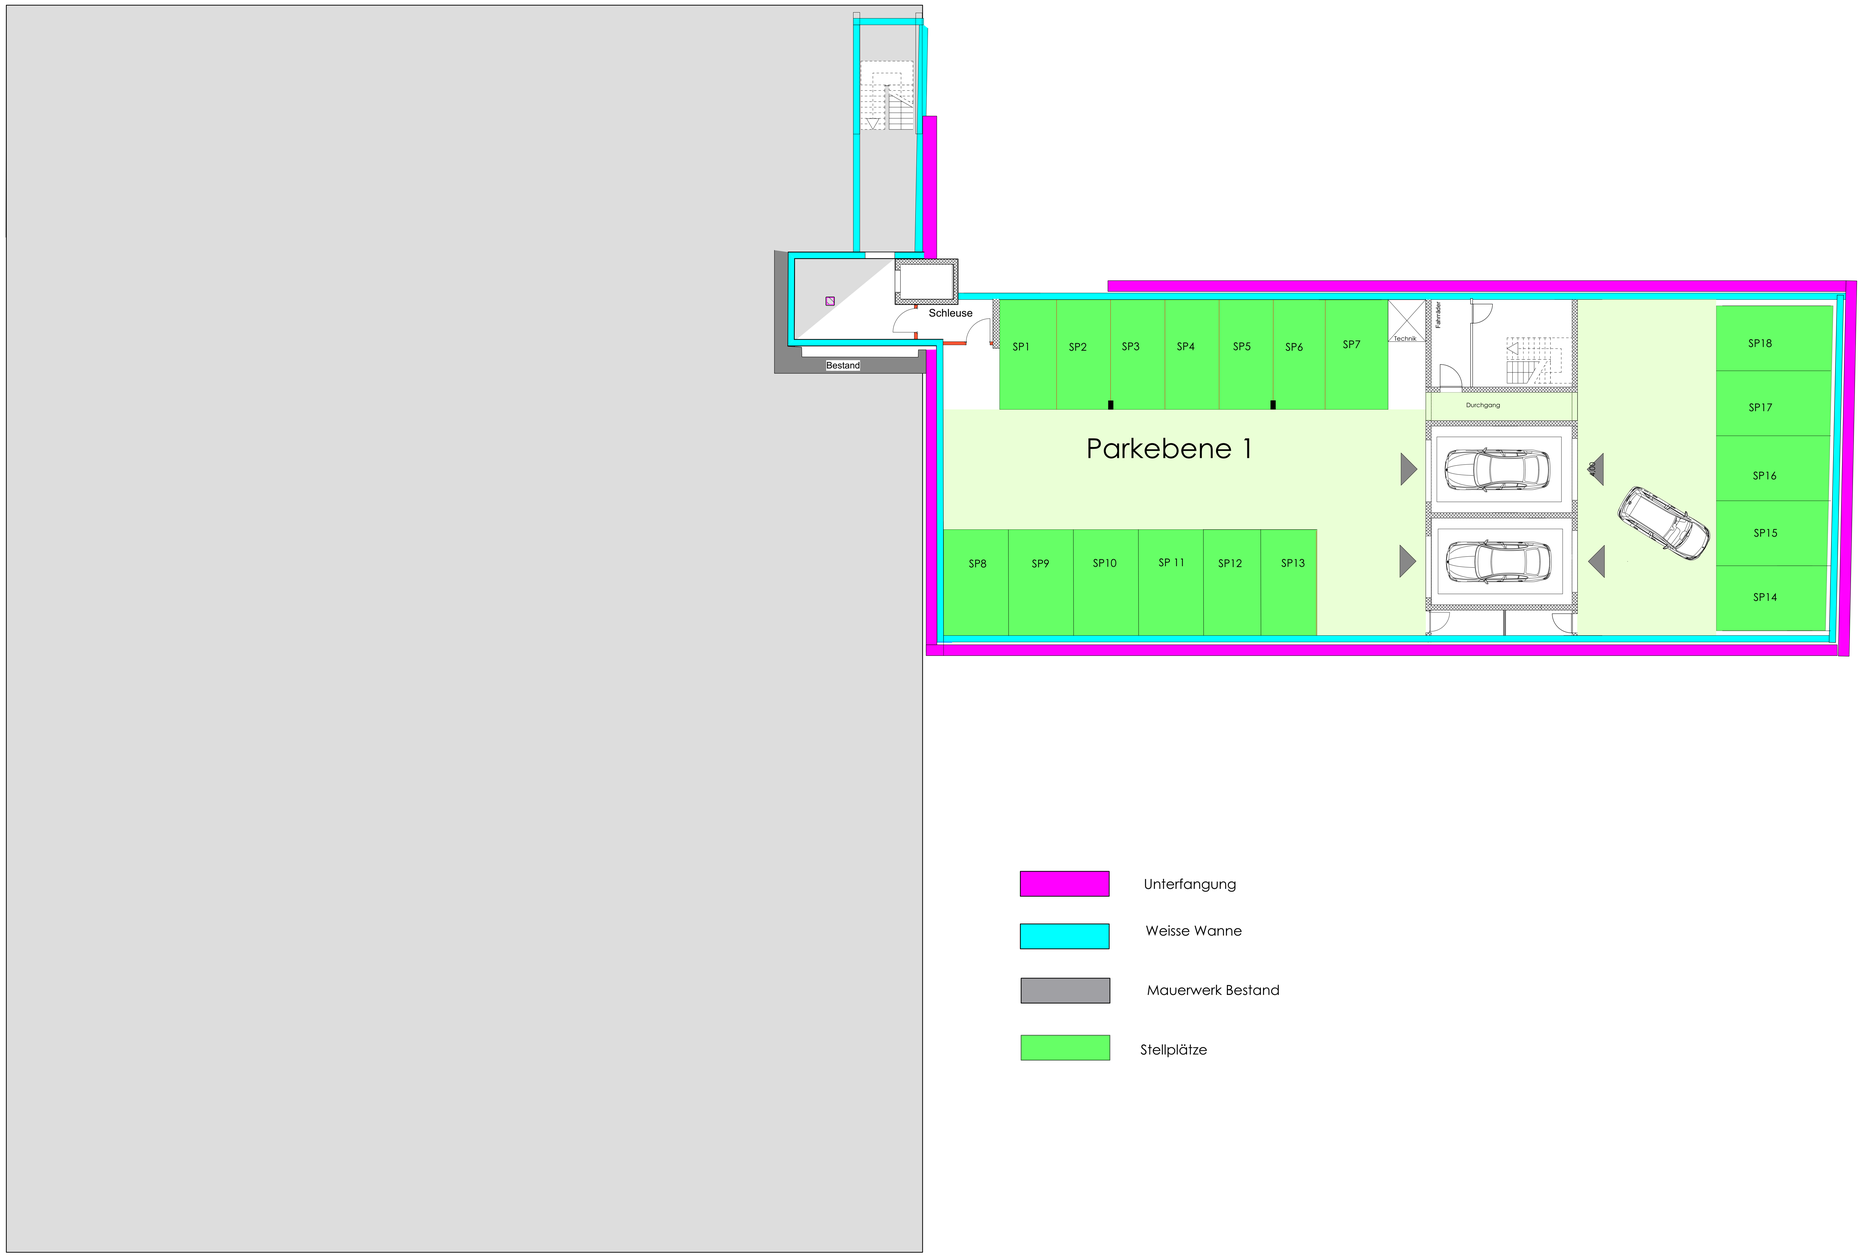

Unterfangung

Weisse Wanne

Mauerwerk Bestand

Stellplätze

Clemens CARRÉ

Wohnanlage Clemens-Carré
mit Parkhaus
Clemensplatz 1-5
Gerichtsstraße 4
Poststraße 3

Bauantrag- Nachtrag

Grundriss KG 2 M. 1:100
Parkebene 1

Bauherr:
GBG
Objektgesellschaft Clemensplatz
Dr. Gilles
Aubachstraße 3-5
56410 Montabaur

Architekt:
Dipl.-Ing.
Paul Johannbroer
Klarenthalerstraße 18
65197 Wiesbaden

Datum: 1.3.2021 Plannummer: 04