



**Nachbareinverständniserklärung**


1  
Koblenz, Flur 8, Flurstück 1048/2 und 1048/3

Deutsche Apotheker- und Ärztebank eG  
Richard-Oskar-Mattem-Str. 6  
40547 Düsseldorf  
(gesehen und einverstanden)

**Nachbareinverständniserklärung**

2  
Koblenz, Flur 8, Flurstück 943/1 und 946/2 Clemensplatz 7, 947/1 und 947/2 Karmeliterstr. 14

Land Rheinland-Pfalz  
Rheinstraße 4E  
55116 Mainz  
(gesehen und einverstanden)

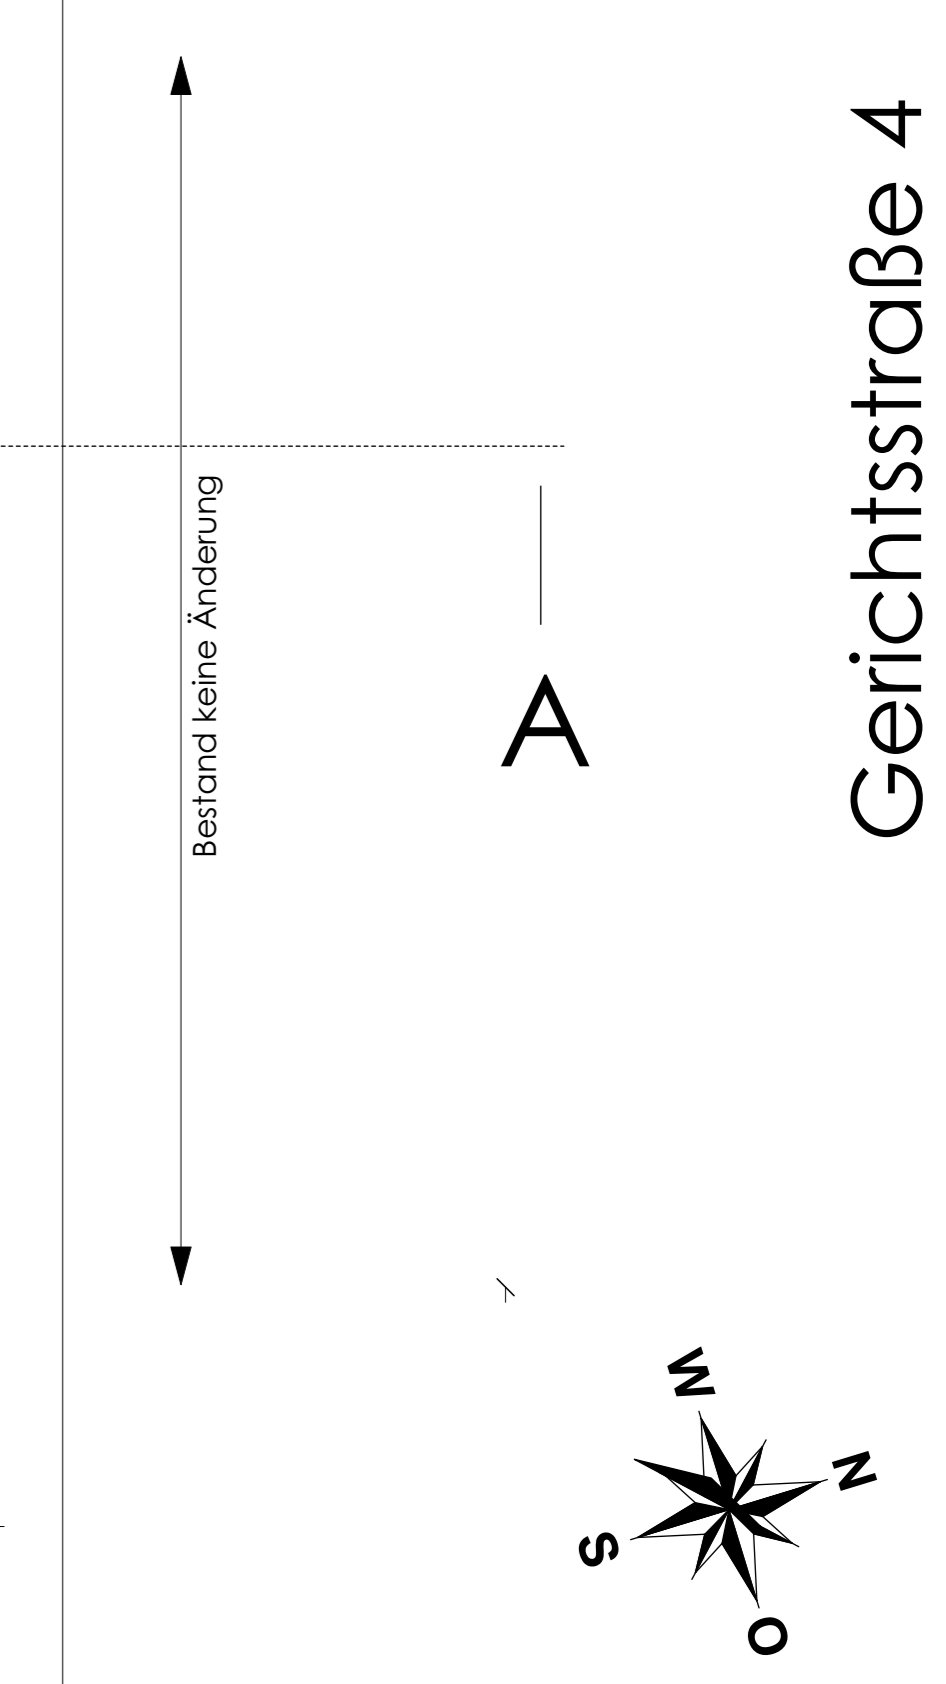

**Wohnanlage Clemens-Carré  
mit Parkhaus  
Clemensplatz 1-5  
Gerichtsstraße 4  
Poststraße 3**

**Bauantrag - Nachtrag**

Grundriss 1.OG  
Parkebene 5  
Parkebene 6  
1.OG Gerichtsstraße 4 M: 1:100

Bauherr:  
GBG  
Objektgesellschaft Clemensplatz  
Dr. Gilles  
Aubachstraße 3-5  
56410 Montabaur

*filb*  
Architekt:  
Dipl.-Ing.  
Paul Johannbroer  
Klarenthalerstraße 18  
65197 Wiesbaden

*tdew*  
Datum: 16.4.2021 Plannummer: 07

- Bestand Telekom
- Bürofläche neu Gerichtsstraße
- Balkone
- Wohnungen