



**NACHBAREINVERSTÄNDISERKLÄRUNG**  
**1**  
 Koblenz, Flur 8, Flurstück 1048/2 und 1048/3  
 Deutsche Apotheker- und Ärztebank eG  
 Richard-Oskar-Matthien-Str. 6  
 40547 Düsseldorf  
 (gesehen und einverstanden)


**NACHBAREINVERSTÄNDISERKLÄRUNG**  
**2**  
 Koblenz, Flur 8,  
 Flurstück 943/1 und 946/2 Clemensplatz 7,  
 Flurstück 947/1 und 947/2 Karmeliterstr. 14  
 Land Rheinland-Pfalz  
 Rheinstraße 4E  
 55116 Mainz  
 (gesehen und einverstanden)

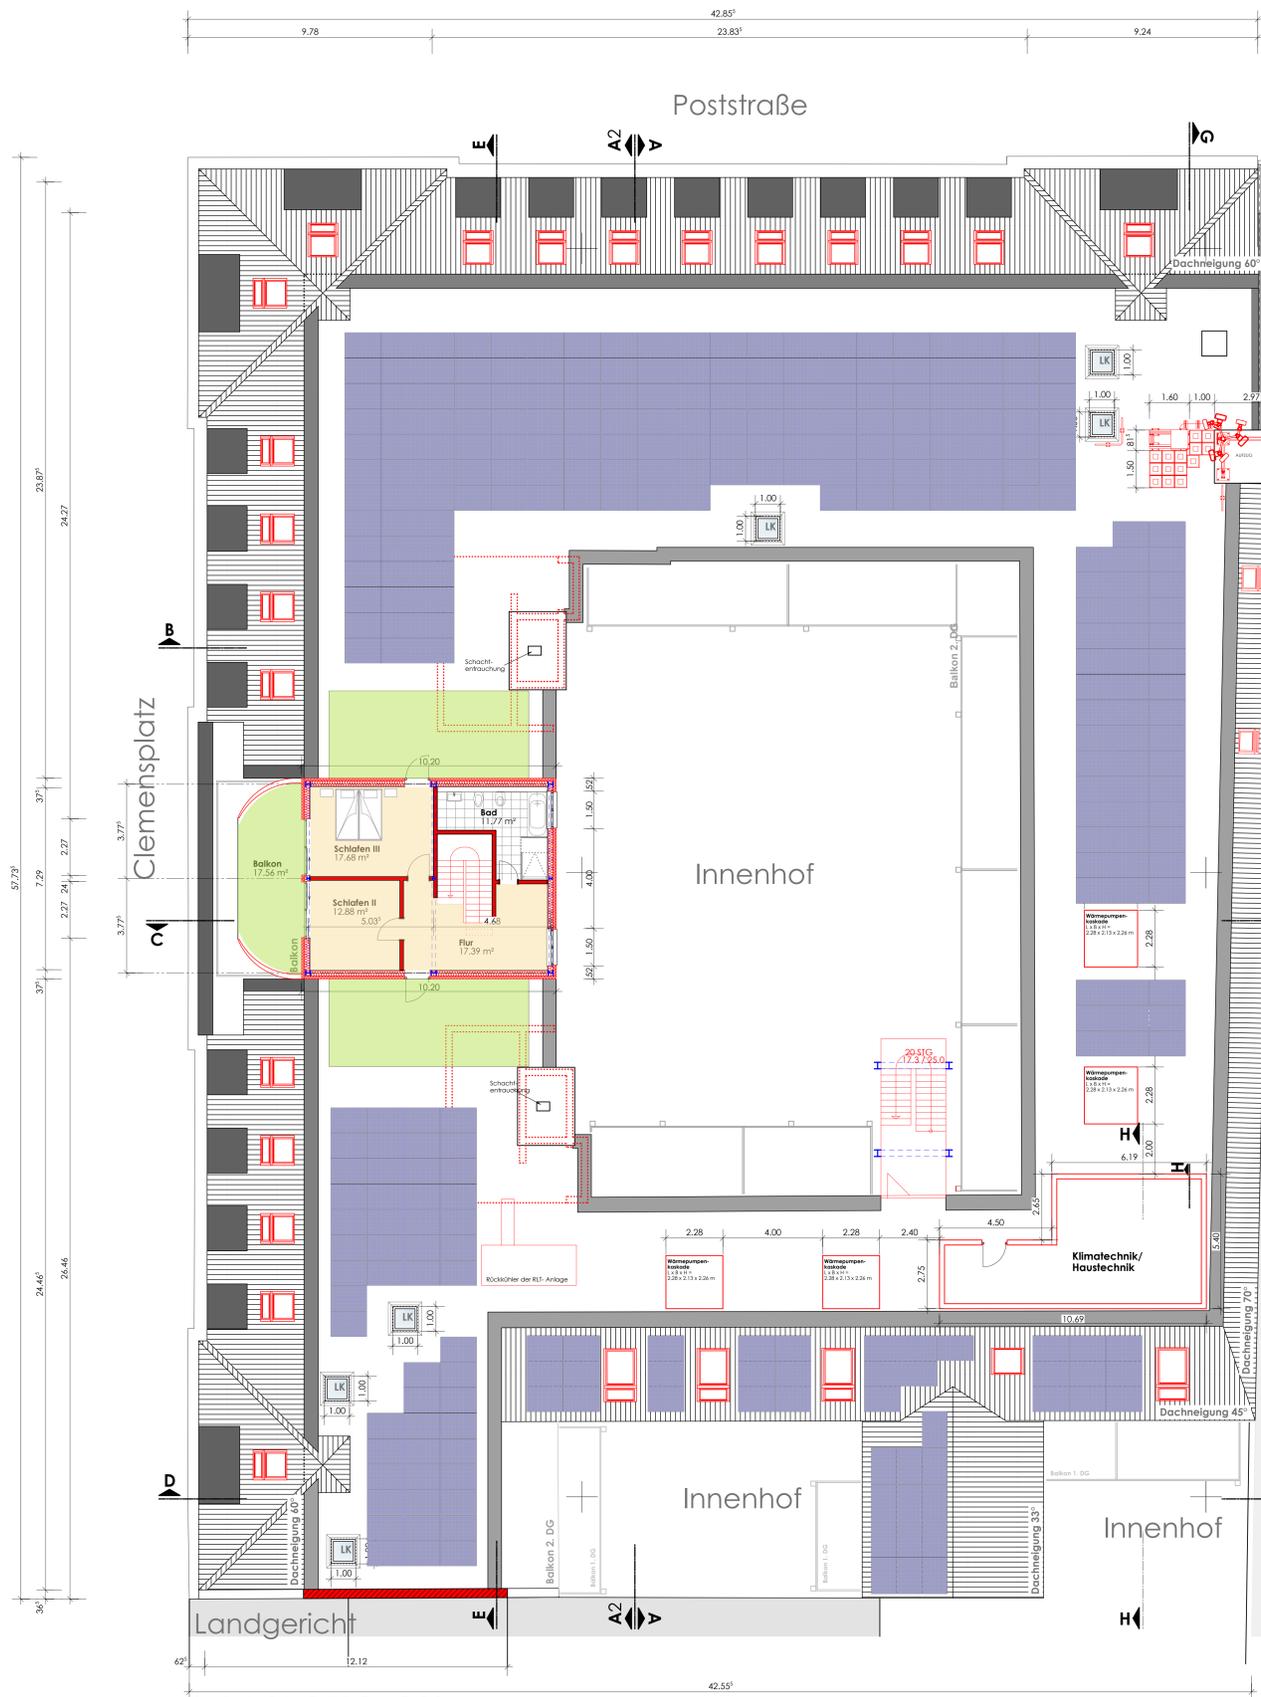


**3. DACHGESCHOSS**

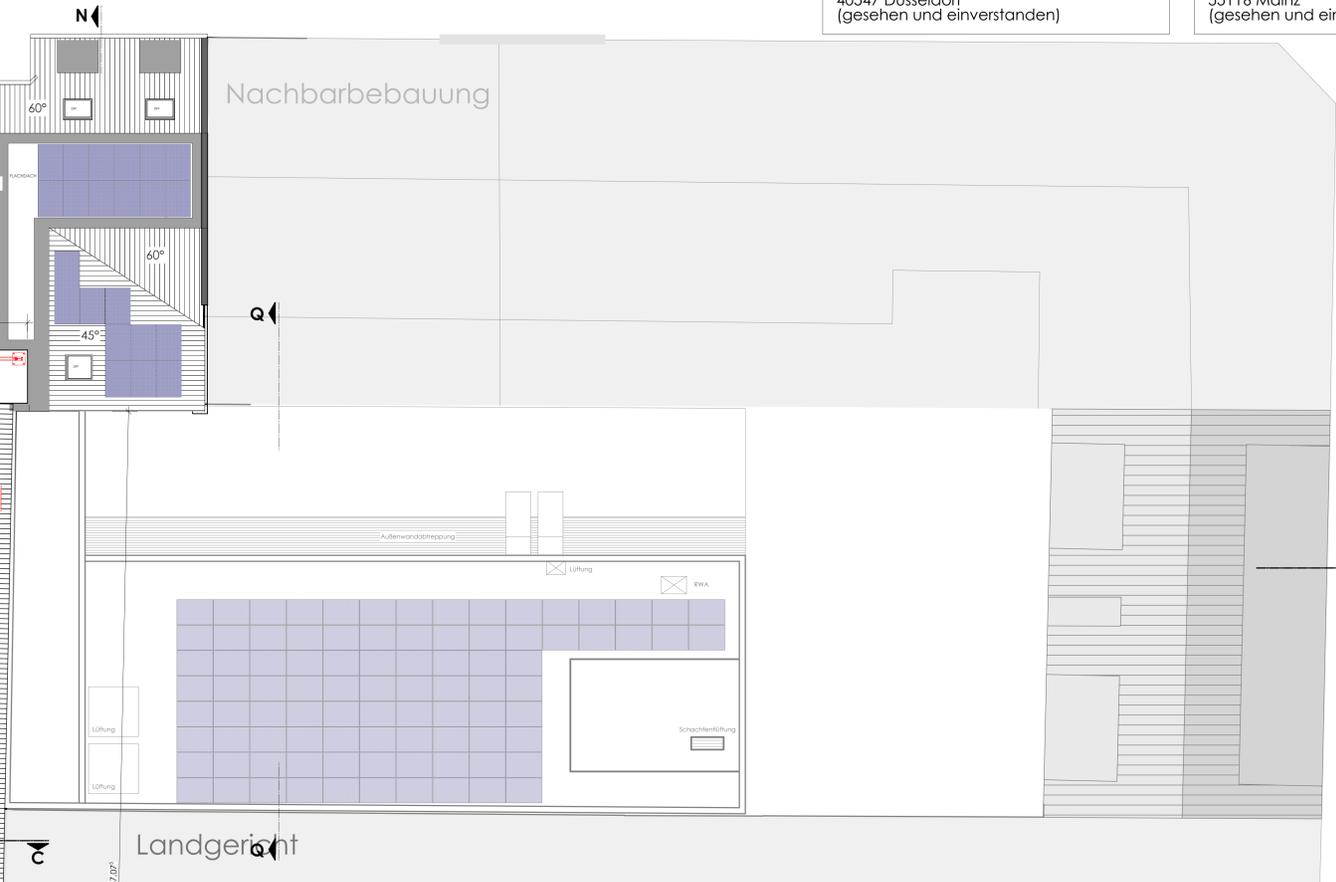

**DACHDRAUFSICHT**  
 Parkhaus

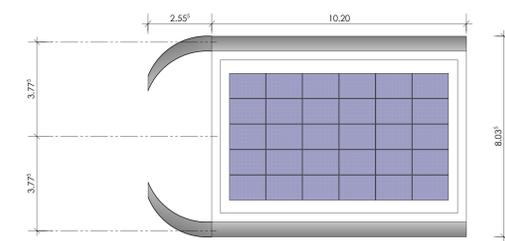

**DACHDRAUFSICHT DG 3**

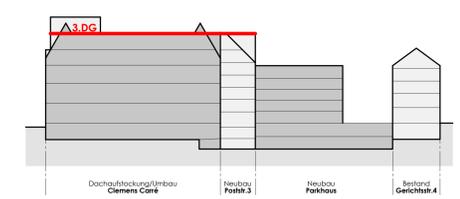

BESTAND  
 ABRISS  
 NEU



NACHTRAG zu Az.-Nr.: 02649-18

<b>STEFAN WILD ARCHITEKT</b>		DIPL.-ING.-DIPL.-ING./FH BAUPLANUNG BAULICHERNE STADTPLANUNG WERKSTÄTTE 56410 MONTABAUR TEL. 02649/210-0 FAX 02649/210-18 WWW.ARCHITECT-WILD.DE
PROJEKT	WOHNANLAGE CLEMENS-CARRÉ Clemensplatz 1-5, Poststraße 3, Gerichtsstraße 4 56068 Koblenz	
BAUHERR	Objektgesellschaft Clemensplatz 1-5 mbH u. Co. KG vertr. durch Herrn Dr. Gilles Aubachstraße 3-5, 56410 Montabaur	
PLAN-NR. 04-09	<b>3. DACHGESCHOSS</b>	M 1 : 100
BAUHERR	GEZEICHNET KK / NW / CM	PLANER MONTABAUR, den 05.12.2023