


- Unterfangung
- Weisse Wanne
- Mauerwerk Bestand
- Stellplätze

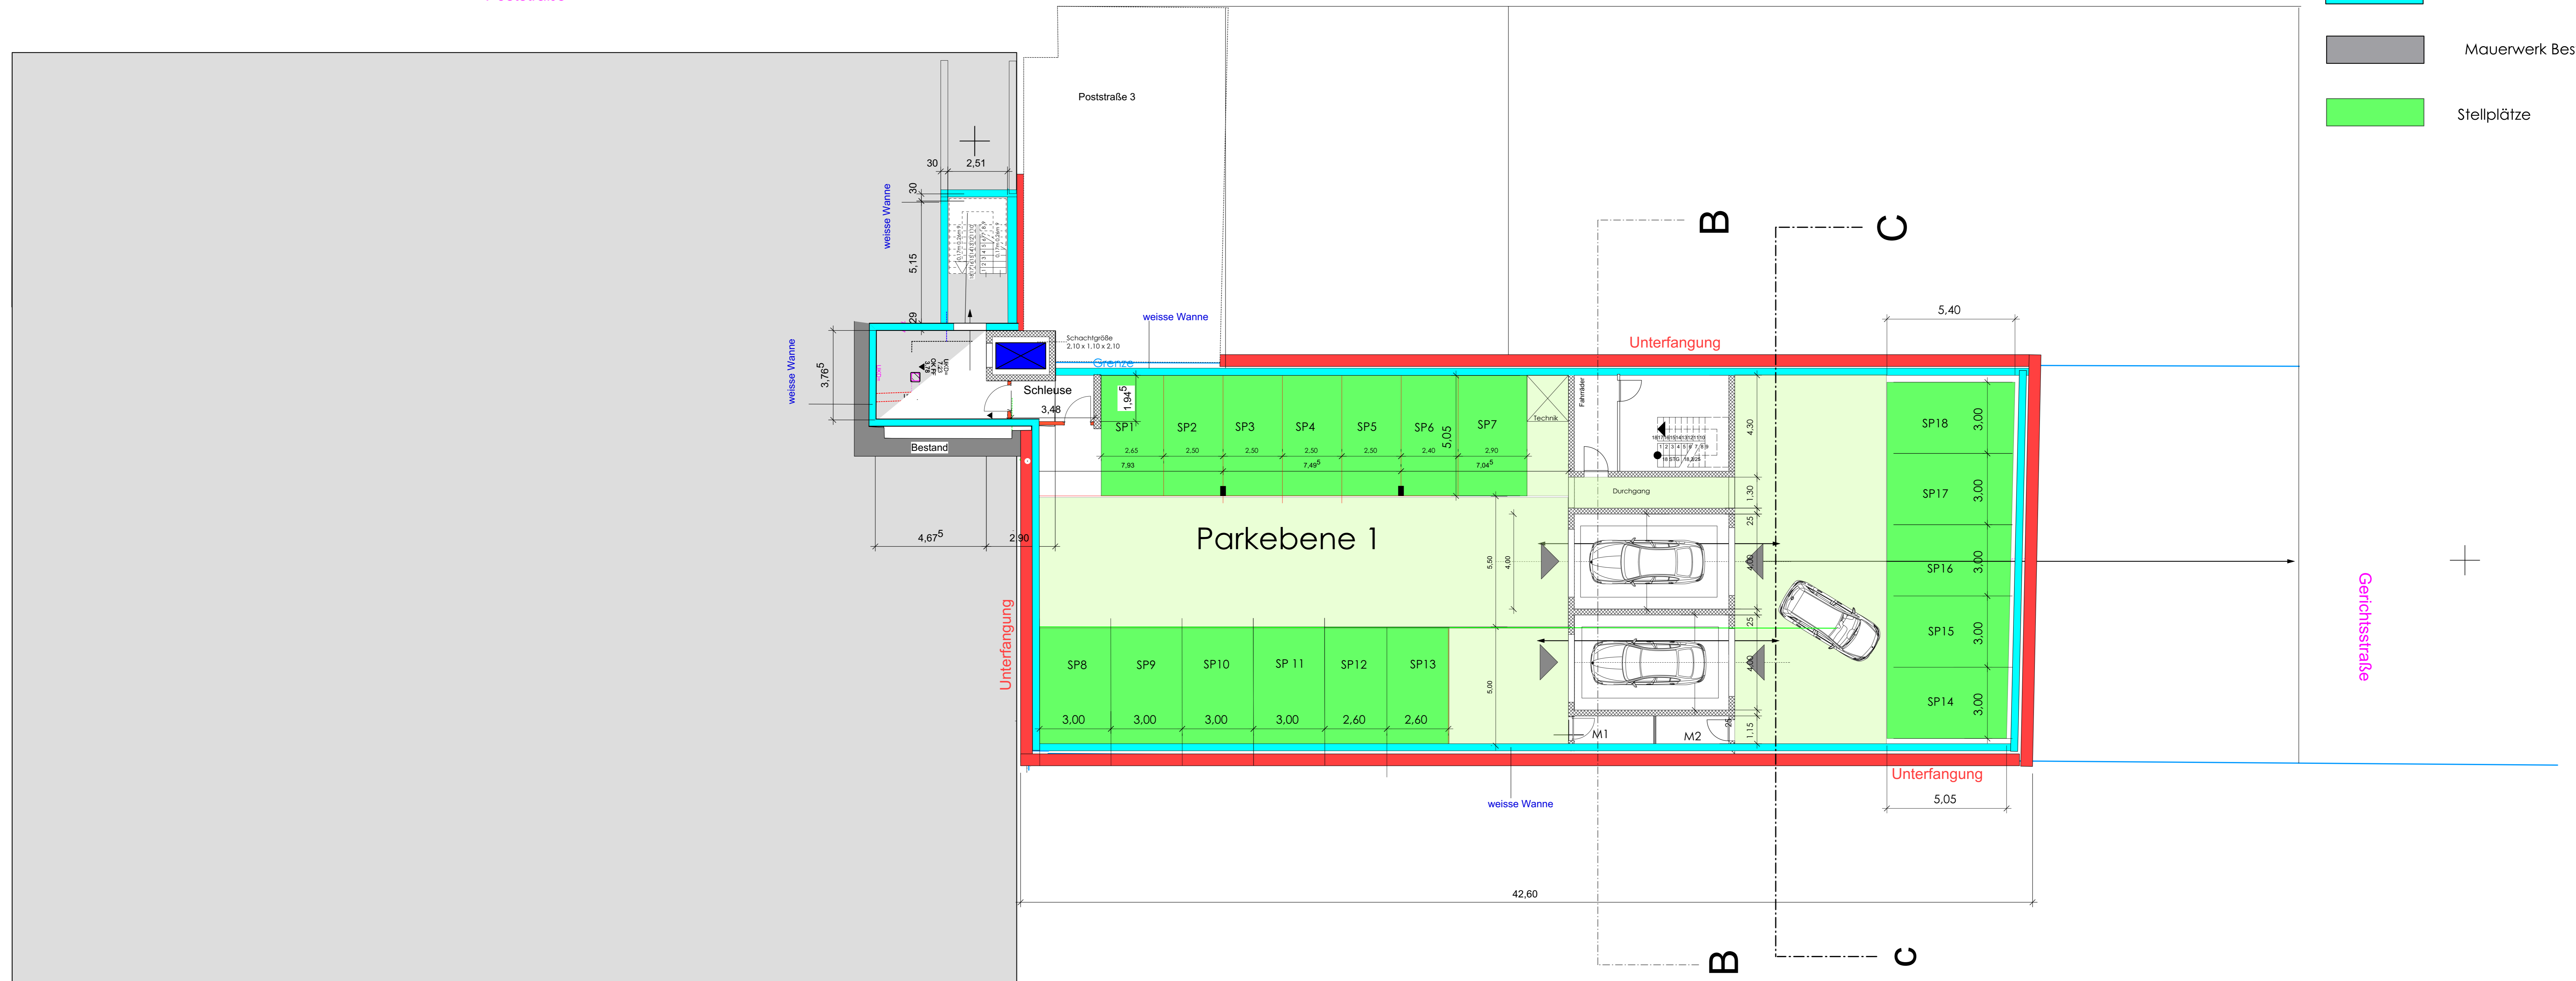

Wohnanlage Clemens-Carré
mit Parkhaus
Clemensplatz 1-5
Gerichtsstraße 4
Poststraße 3

Abgeschlossenheitsbescheinigung

Grundriss KG 2 M. 1:100

Bauherr:
GBG
Objektgesellschaft Clemensplatz
Dr. Gilles
Aubachstraße 3-5
56410 Montabaur

Architekt:
Dipl.-Ing.
Paul Johannbroer
Klarenthalerstraße 18
65197 Wiesbaden

Datum: 5.11. 2020

Plannummer: 02