



Poststraße

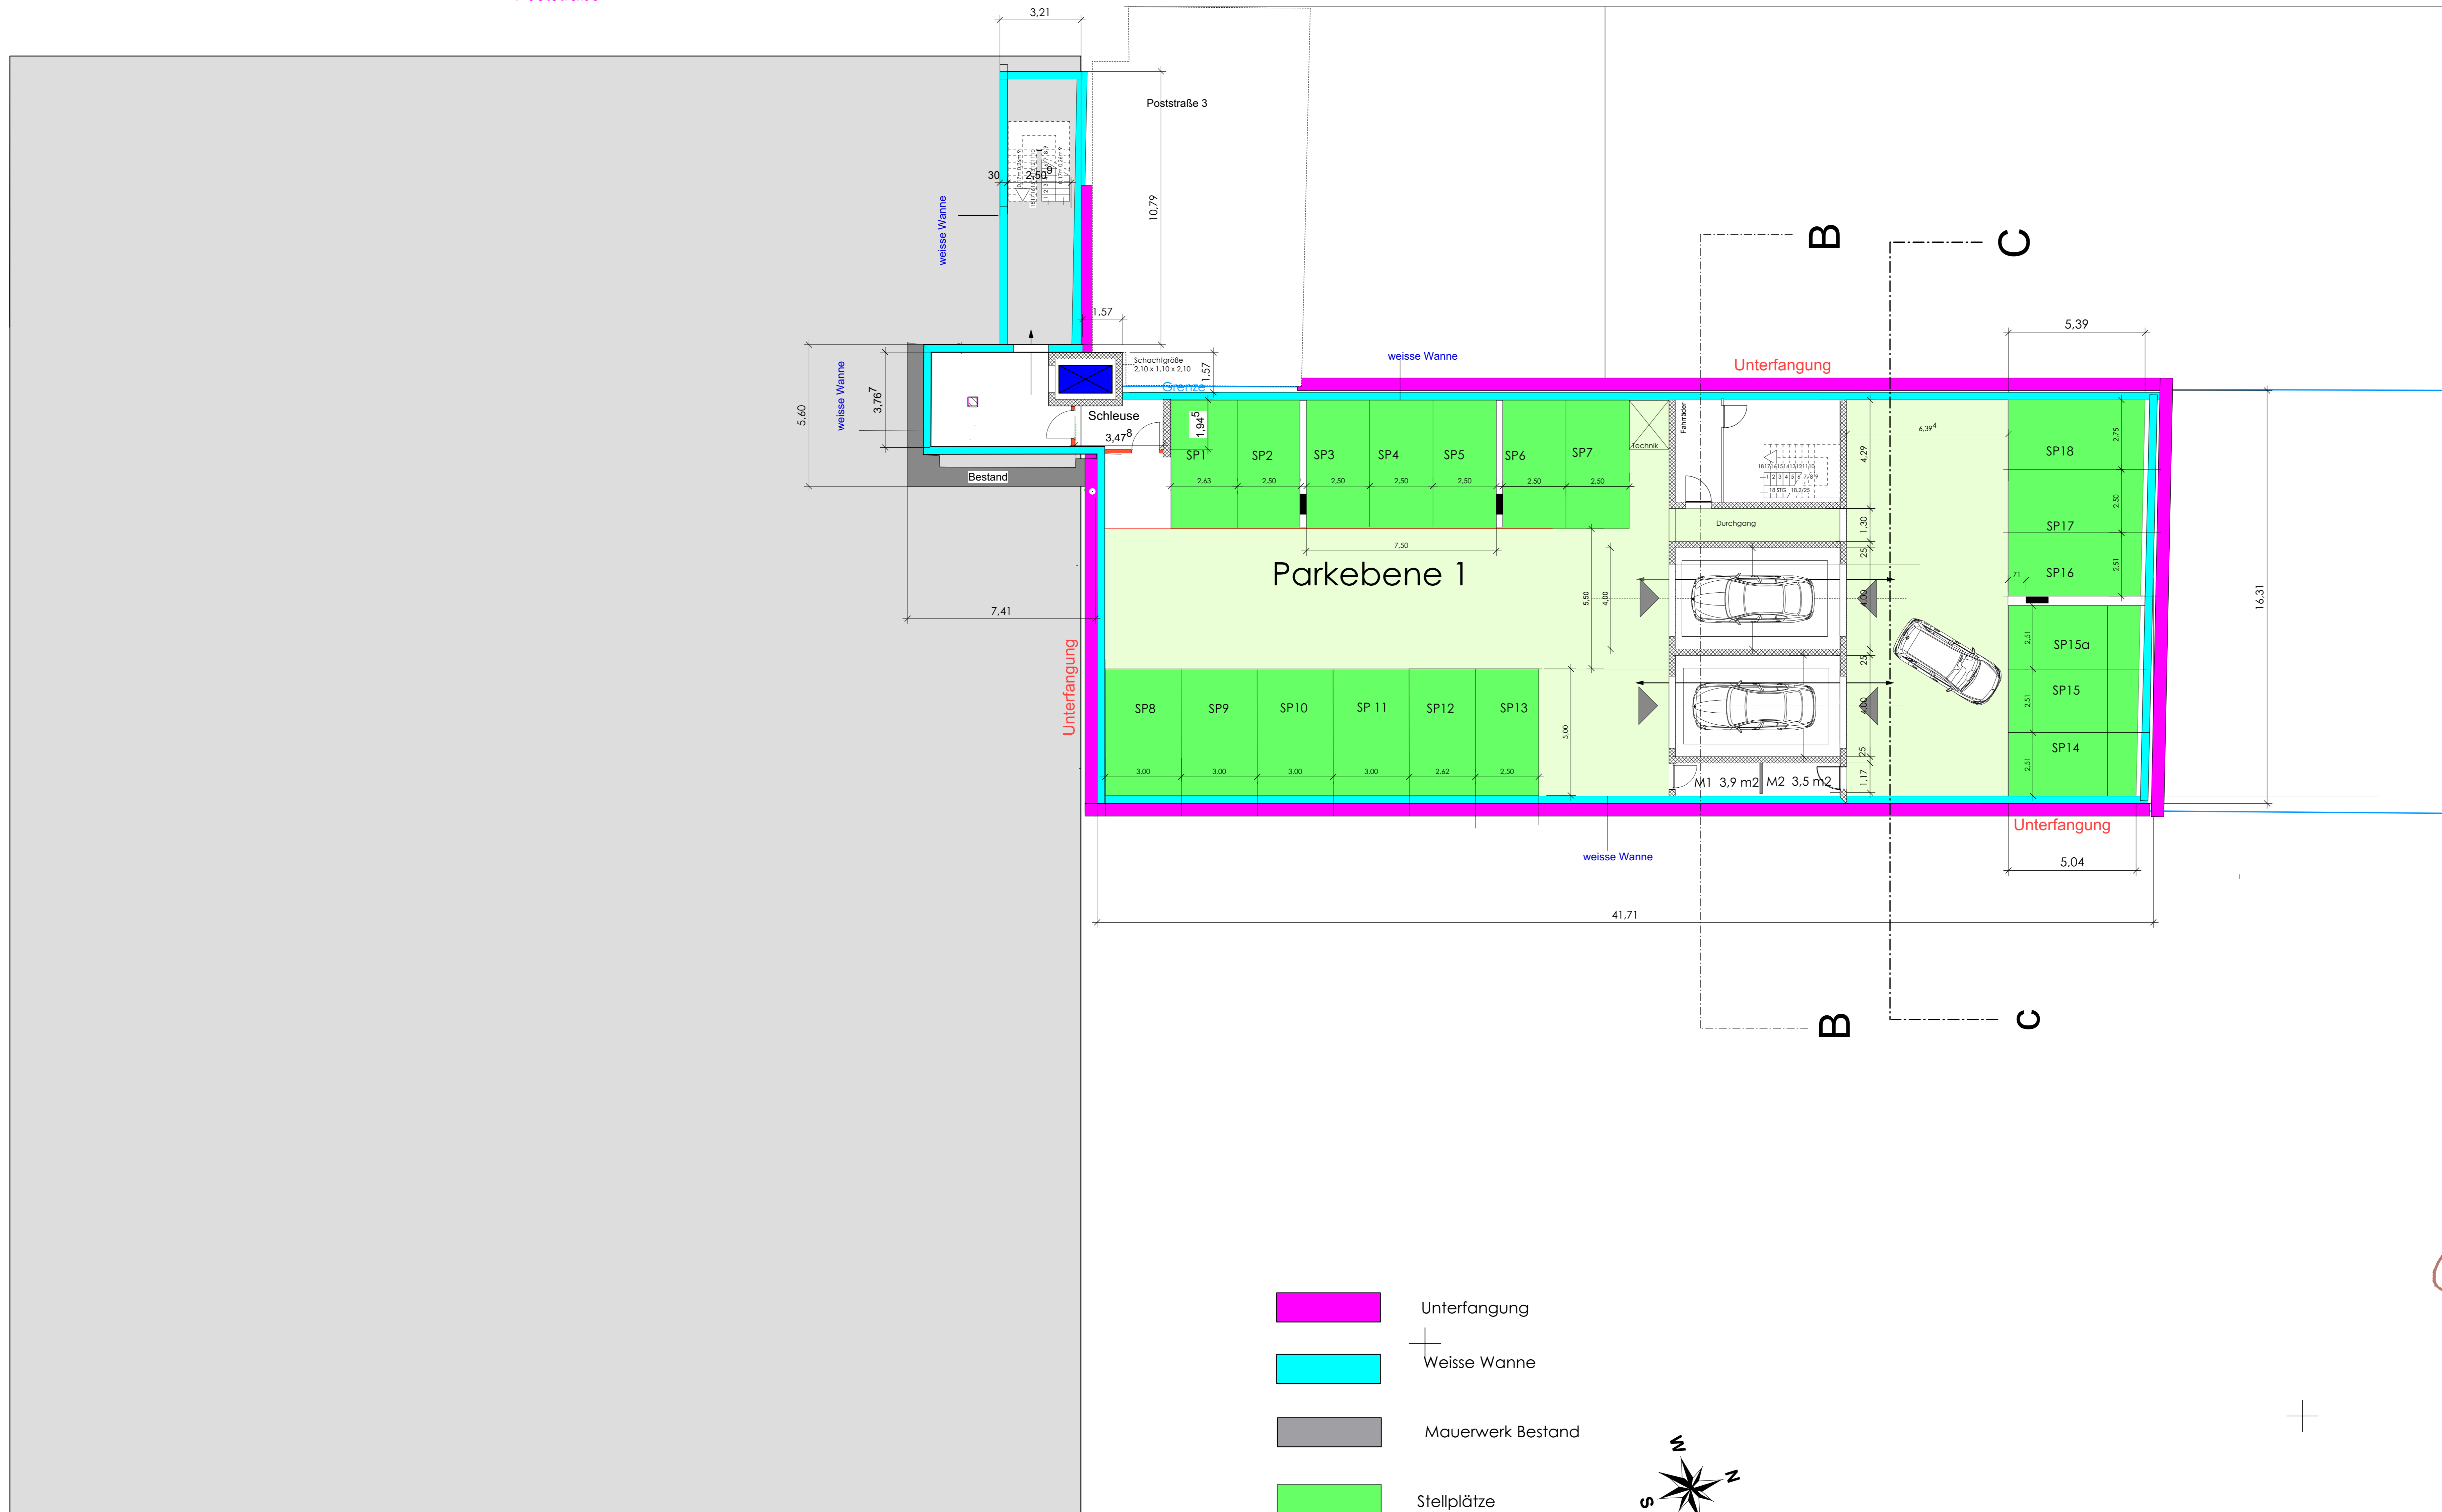

- Unterfangung
- Weisse Wanne
- Mauerwerk Bestand
- Stellplätze

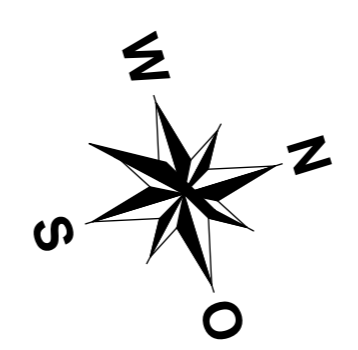

**Wohnanlage Clemens-Carré
mit Parkhaus
Clemensplatz 1-5
Gerichtsstraße 4
Poststraße 3
Bauantrag- Nachtrag**

Grundriss KG 2 M. 1:100
Parkebene 1

Bauherr:
GBG
Objektgesellschaft Clemensplatz
Dr. Gilles
Aubachstraße 3-5
56410 Montabaur

Gilles

Architekt:
Dipl.-Ing.
Paul Johannbroer
Klarenthalerstraße 18
65197 Wiesbaden

Johannbroer

Datum: 18.6.2021

Plannummer: 04