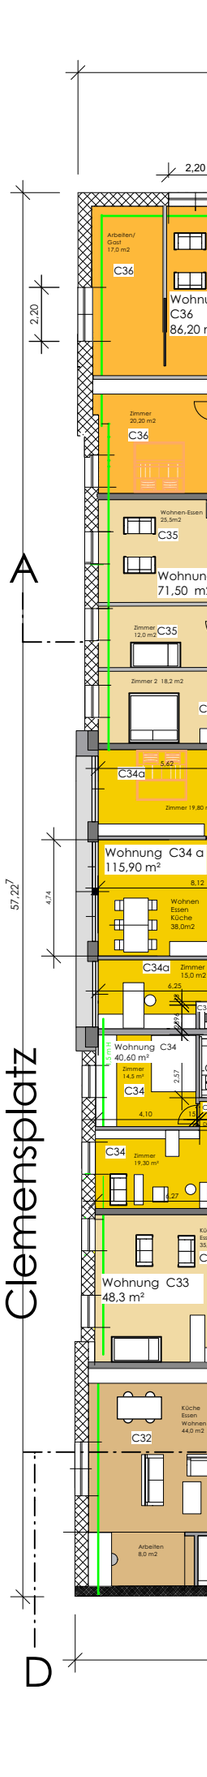


Clemens CARRÉ

**Wohnanlage Clemens-Carré**
**mit Parkhaus**
**Clemensplatz 1-5**
**Gerichtsstraße 4**
**Poststraße 3**

**Bauantrag Nachtrag 2**

Grundriss DG 1
3.OG und DG Gerichtsstraße 4 M. 1:250

Bauherr:
GBG
Objektgesellschaft Clemensplatz
Dr. Gilles
Aubachstraße 3-5
56410 Montabaur

Architekt:
Dipl.-Ing.
Paul Johannbroer
Klarenthalerstraße 18
65197 Wiesbaden

Datum: 13.6.2022